


ผนวก ข

แบบอาคารเรียนมาตรฐานของกระทรวงศึกษาธิการ


รูปแบบอาคาร อาคารแบบ สปช. 2/28 (อาคารเรียนโรงเรียนประถมศึกษา)

ภาพที่ ข. 1

แปลนพื้นที่ 1-2 ของอาคารเรียนมาตรฐานของกระทรวงศึกษาธิการ

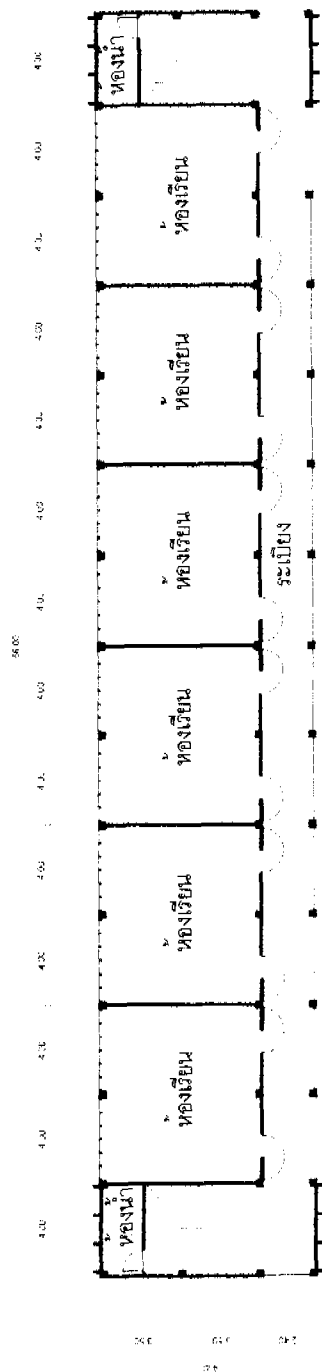

แปลนพื้นที่ 1

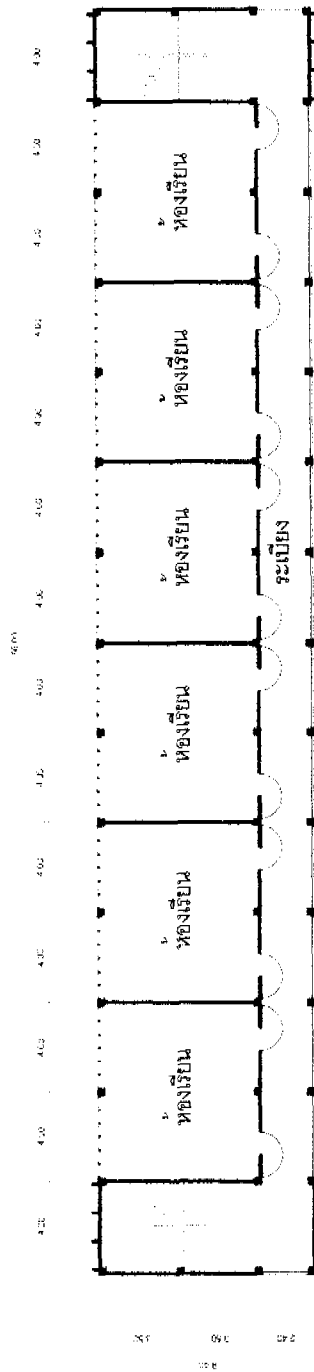


แปลนพื้นที่ 2

NOT TO SCALE


ภาพที่ ข. 2

แปลนพื้นที่ 3 และรูปด้านหน้าของอาคารเรียนมาตรฐานของกระทรวงศึกษาธิการ

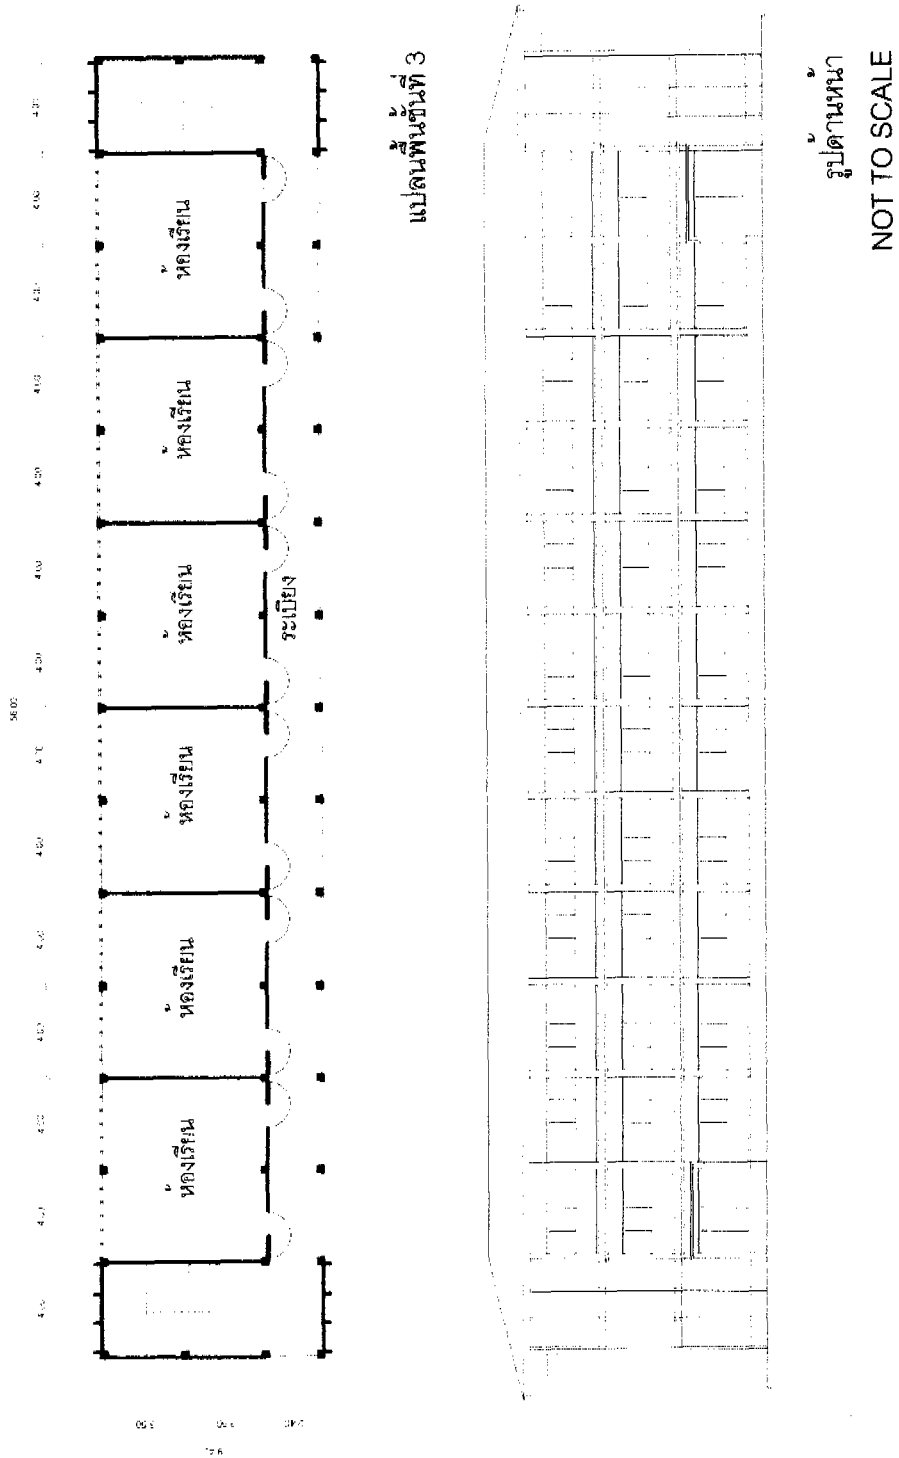

ภาพที่ ข. 3

รูปด้านข้าง และรูปด้านหลังของอาคารเรียนมาตรฐานของกระทรวงศึกษาธิการ

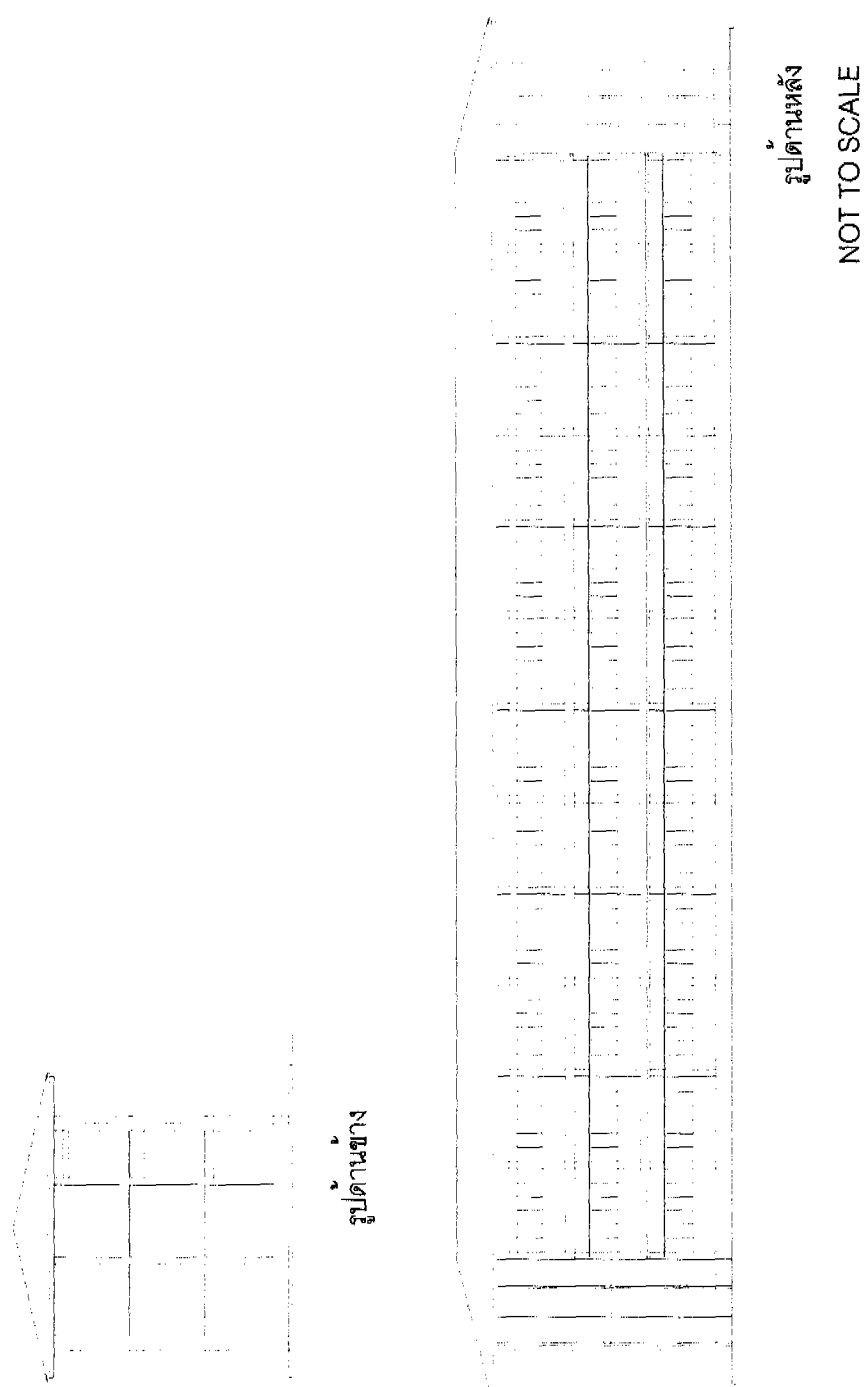

ลักษณะของอาคาร อาคารคอนกรีตเสริมเหล็ก 3 ชั้น ชั้นล่างยกสูงจากระดับดิน 0.85 เมตร

ขนาดอาคาร 9.40 x 56.00 เมตร 18 ห้องเรียน บันไดหัวท้ายอาคาร

หมายเหตุ ขนาดของอาคารสามารถปรับเพิ่ม หรือลดได้ ขึ้นอยู่ขนาดพื้นที่ของโรงเรียนที่จะนำไปใช้